



BUSBAHNHOF MARKTOBERDORF - Realisierungswettbewerb mit städtebaulichem Ideenteil


190104

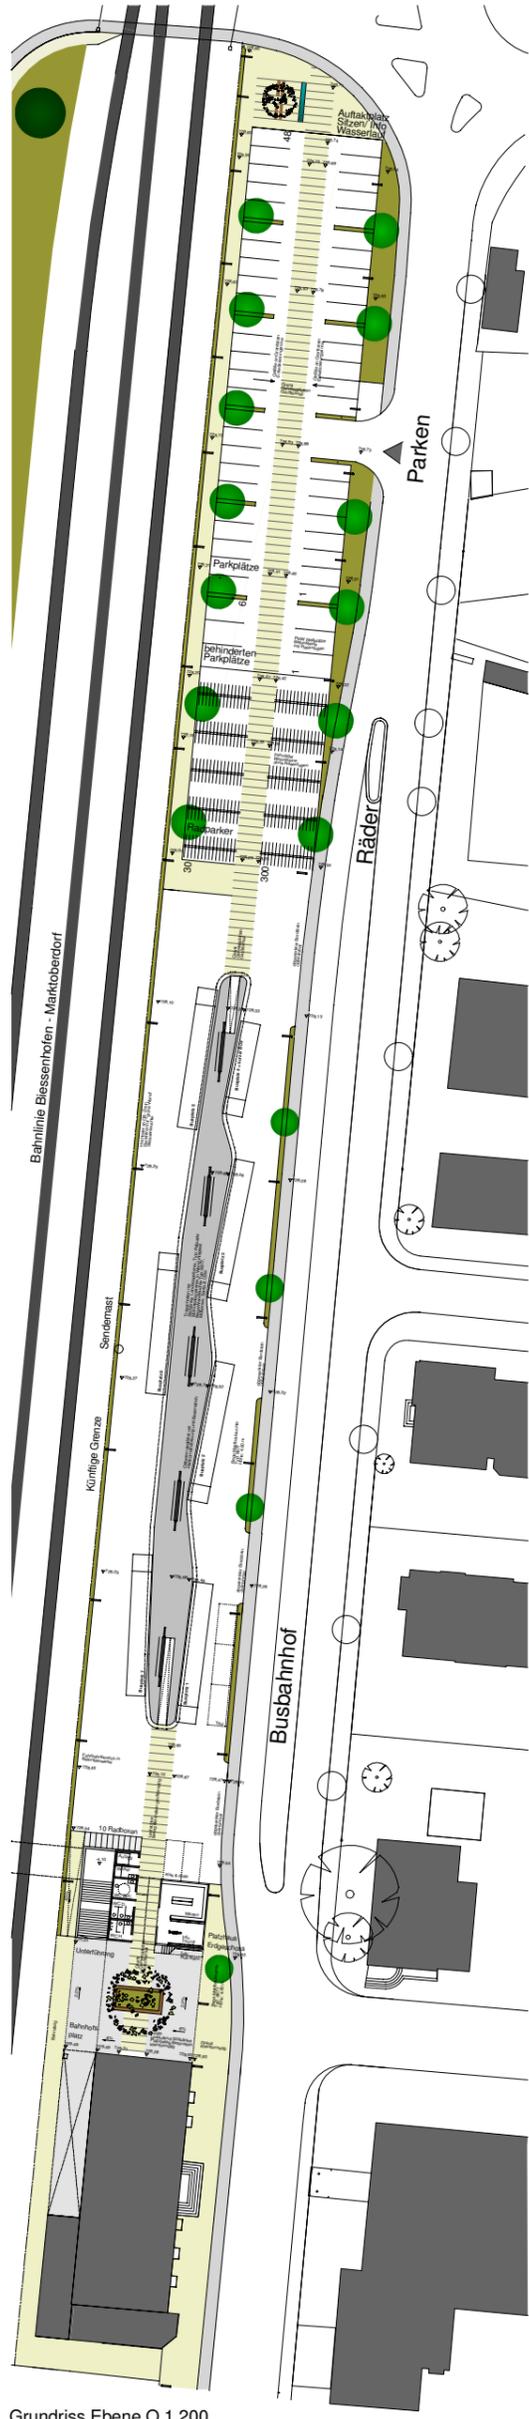

Grundriss Ebene O 1.200

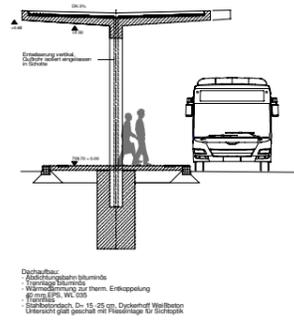

Detailschnitt Busdach 1.50

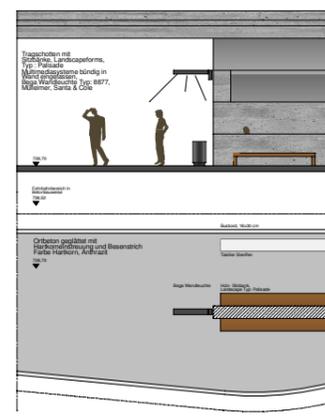

Gestaltungskonzept Außenraum

Der klaren Struktur der Platzsituationen sowie der Aufreihung der Funktionsbereiche Bussitz, Parkparken und Autos entsprechende Auswahl der Stadtraumförmigkeit wie Sitzmöbel, Müllimer und Beleuchtungselemente.

Klare aufeinander behutsam abgestimmte Formen bestimmen den Vorschlag des Stadtraumförmigkeit.

Less is more.

Die Sitzmöbel entsprechen in ihrer Schlichtheit der Gesamtarchitektur. Hierbei sind wandhängende wie freistehende Elemente möglich und denkbar.


Die Wahl der Materialien führt auf Holz. Somit wird eine zurückhaltende, jedoch sehr ihre Abstimmung mit dem konstruktiven Grundmaterial der Überdachung - eingelassenen Sichtbeton - vorgesehene.

Die Materialien ergänzen sich perfekt, ohne gegeneinander konkurrieren zu wollen.


Die Beleuchtungselemente folgen diesem Grundsatz der Form.

Als freistehende Mastleuchten, oder an den Multifunktionskiosken als wandmontierte Leuchten sind diese durchgehend einsetzbar. Durch die Wahl der Leuchtmittel lassen sich unterschiedliche Beleuchtungsstärken umsetzen.

Alle Oberflächen der Metallbauteile sind aufeinander abgestimmt, bzw. ergänzen sich mit dem Sichtbeton der Dachunterseite und der Tragschichten.

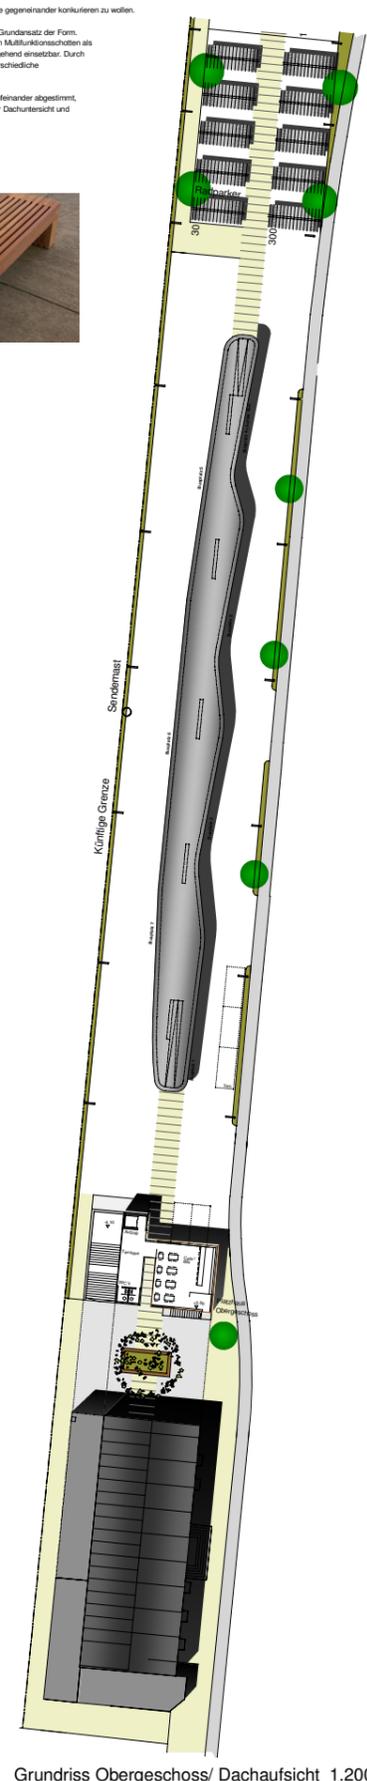

Grundriss Oberschoss/ Dachaufsicht 1.200

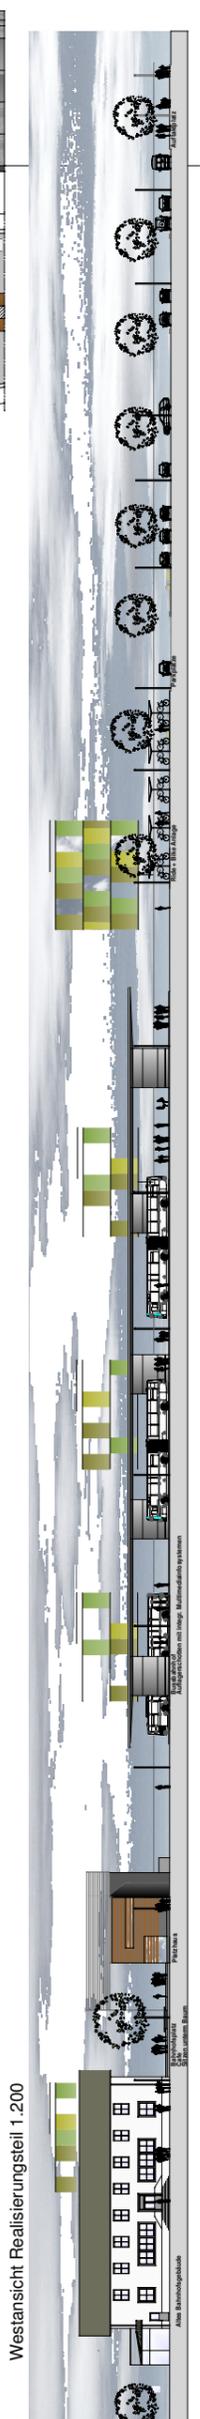

Westansicht Realisierungsteil 1.200